Fundament-Grundriss
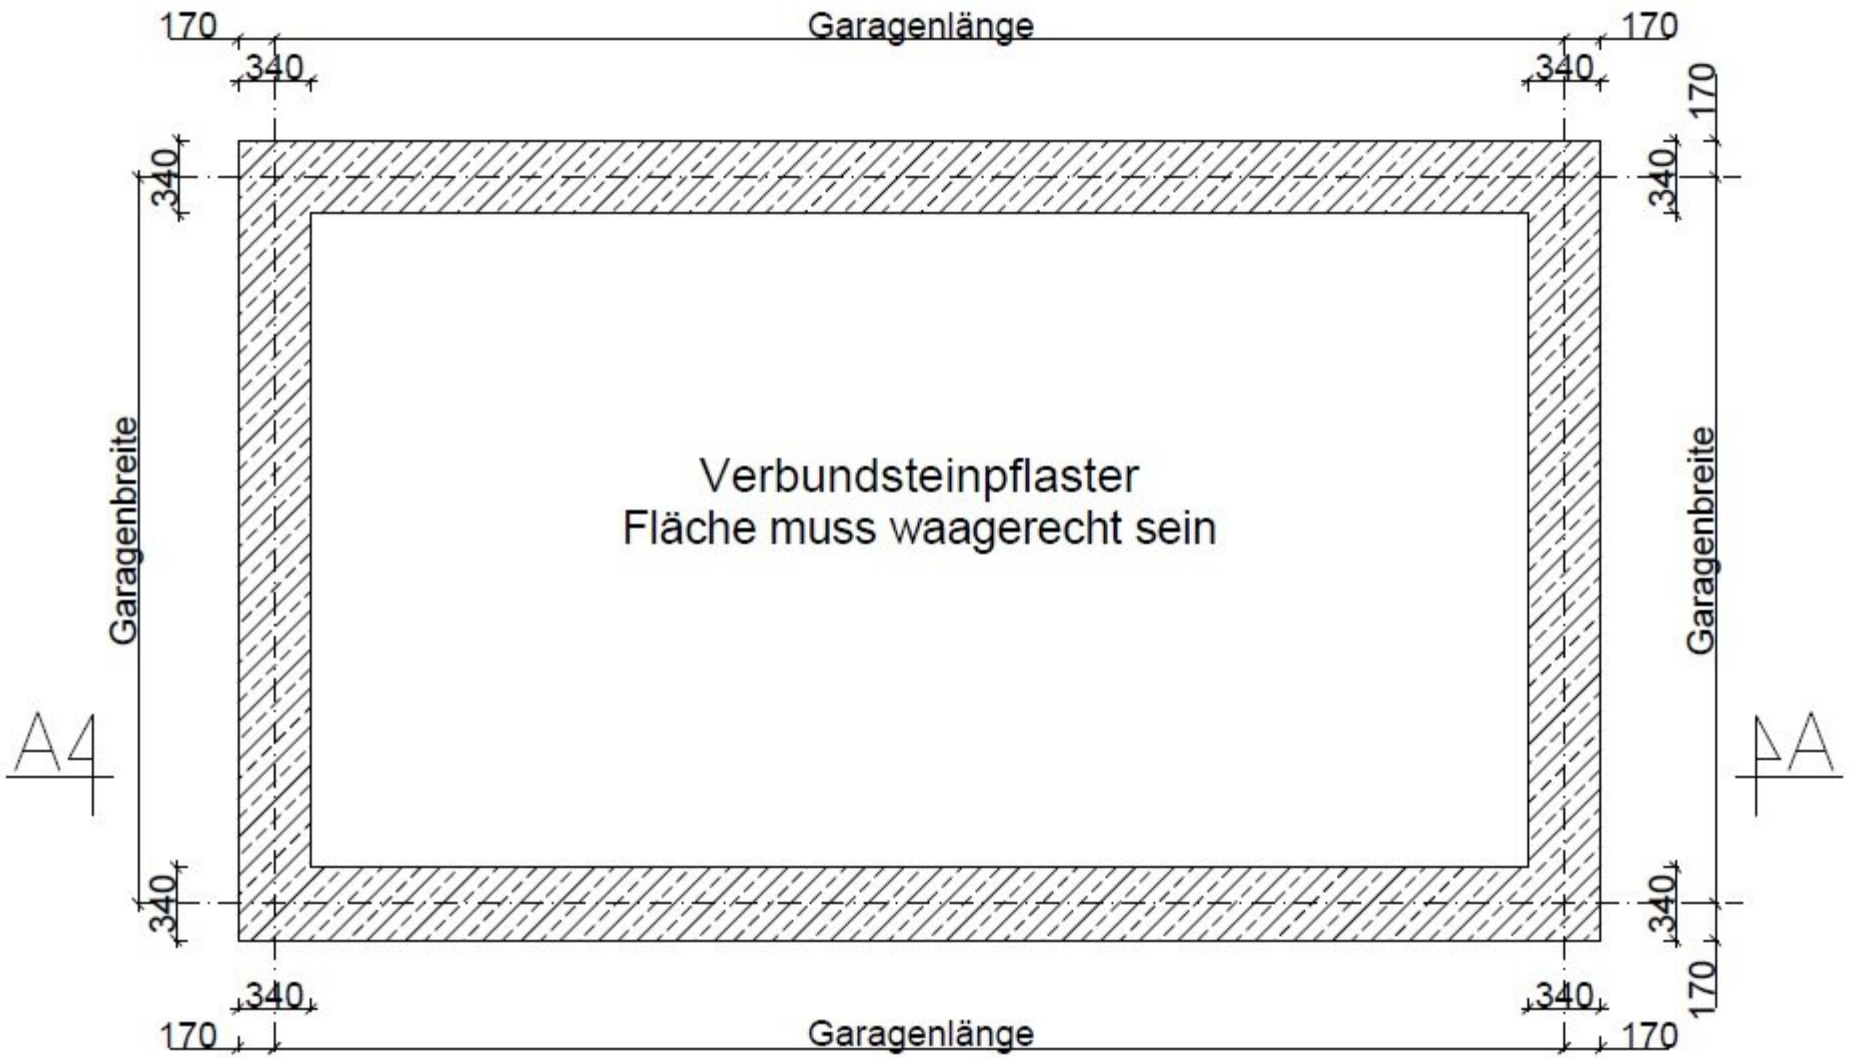
Streifenfundament